


quadre de superfícies		
	PLANTA BAIXA	útils m ²
01	Distribuidor	5.6
02	Dormitori1	11.0
03	Bany1	3.5
04	Dormitori2	10.2
05	Bany 2	3.5
06	Dormitori 3	10.2
07	Escala	5.2
total útil		49.2
total construïda		63.5

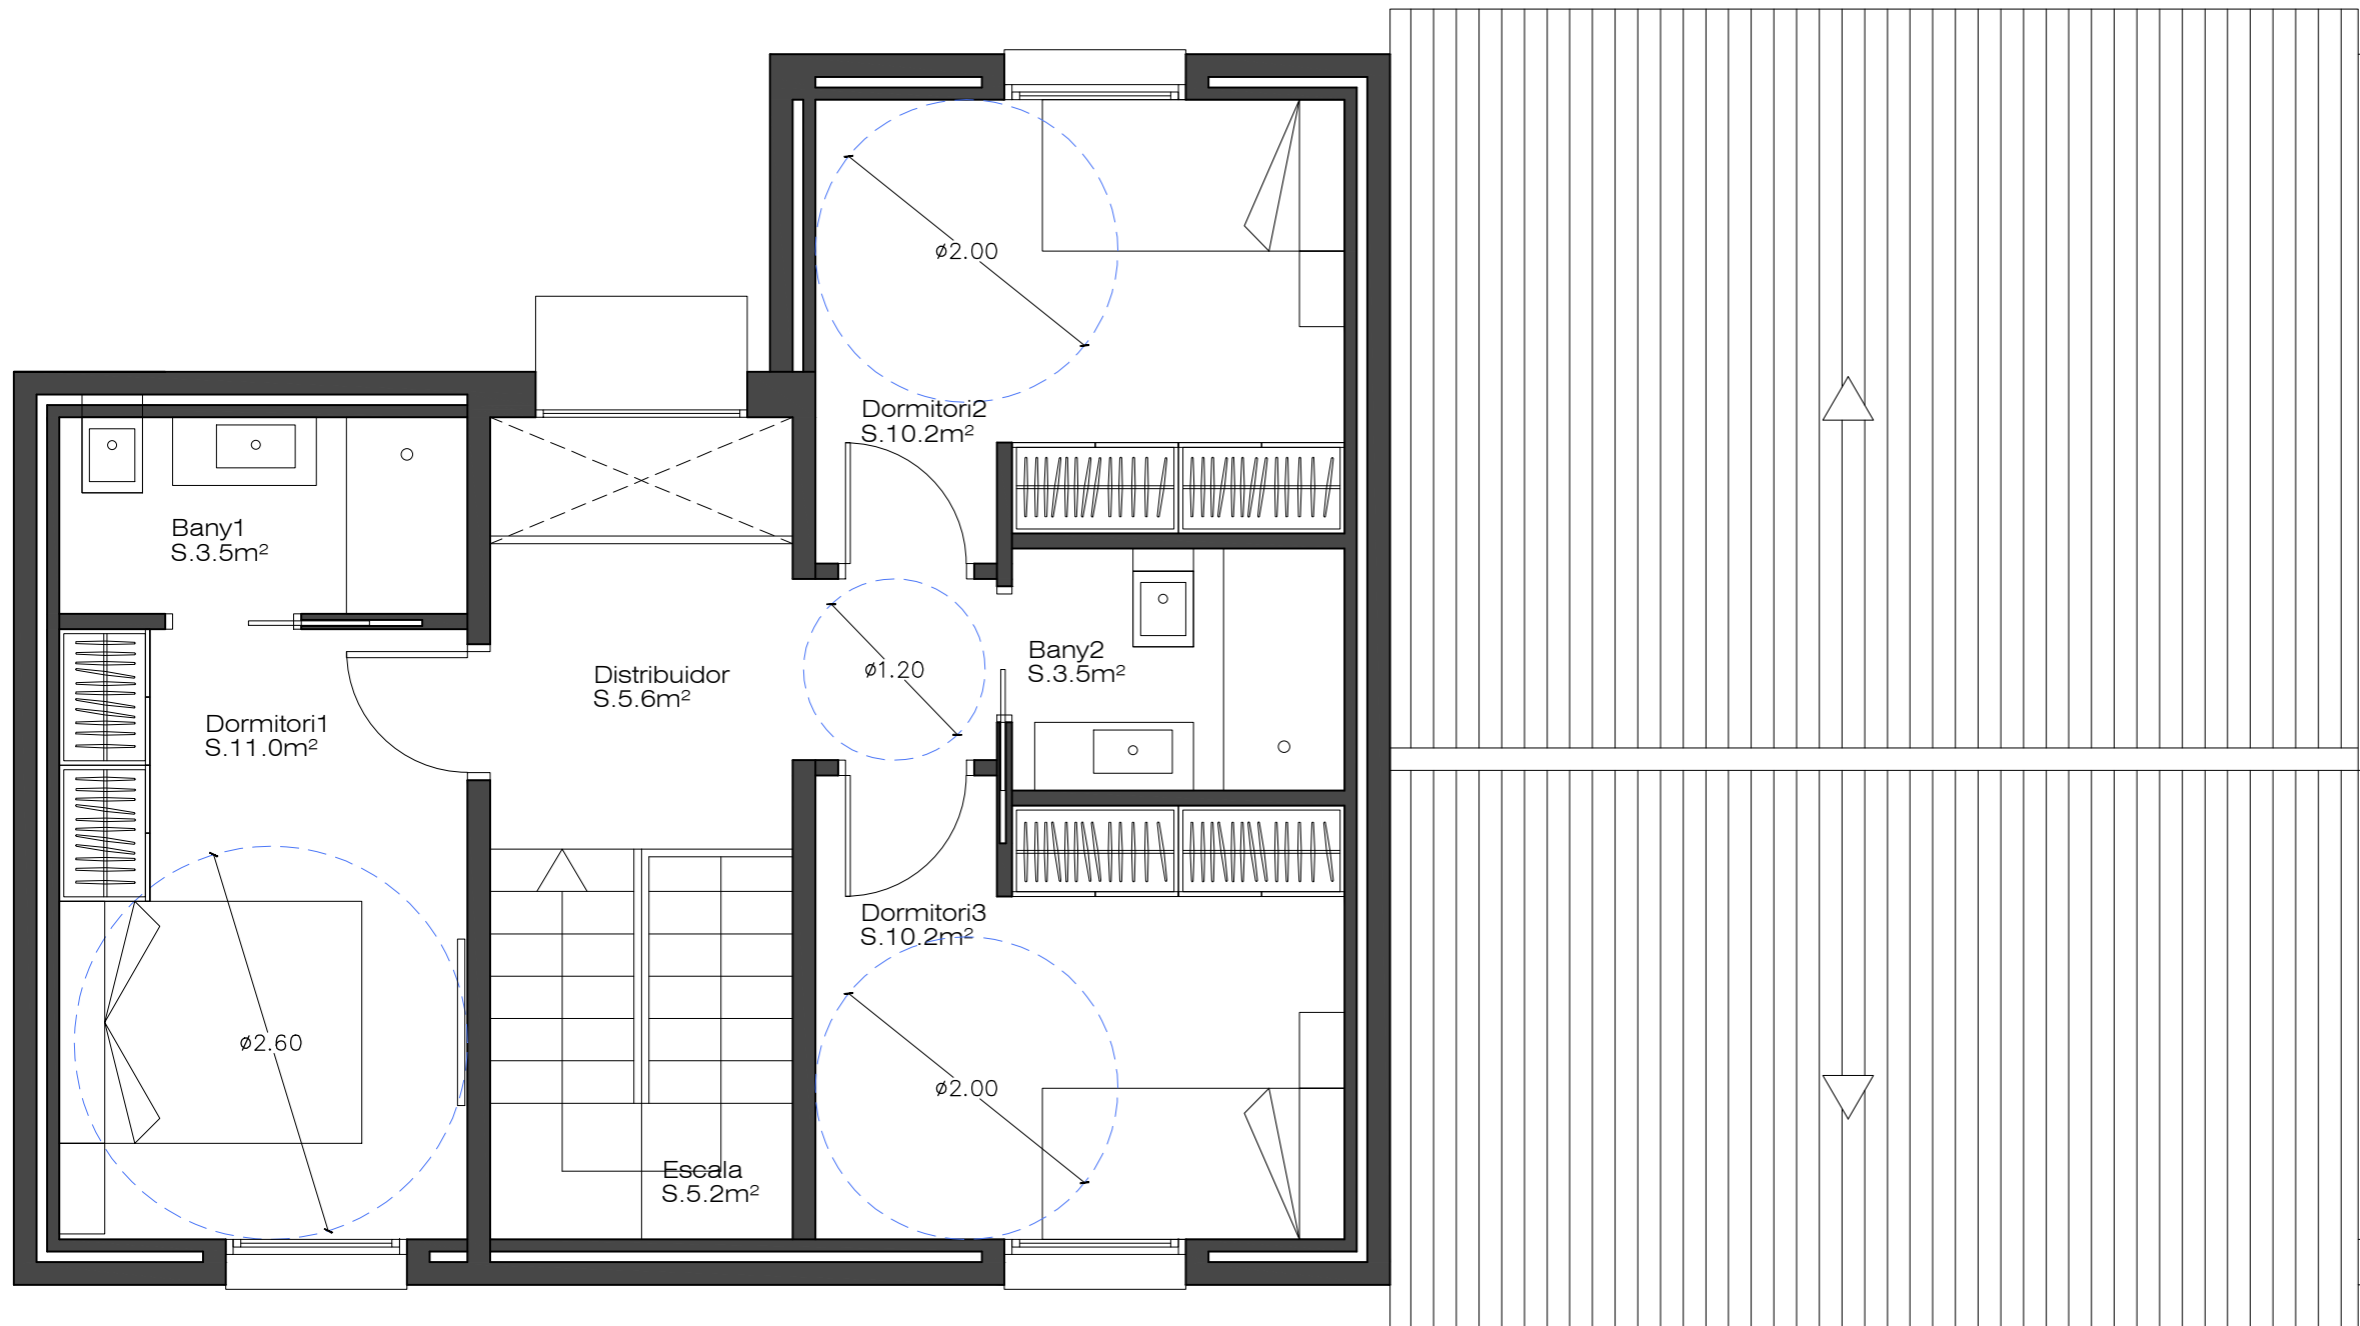

AVANTPROJECTE

HABITATGE UNIFAMILIAR AILLAT
I PISCINA

C/ VICENÇ BOU 2, URB. CA L'ESMANDIA P. 191
08445 CÀNOVES (BARCELONA)

PLÀNOL NÚMERO

02

ARQUITECTURA
PLANTA PRIMERA

ESCALA A3 1/50

DATA 2018.05.04

REFERENCIA 1819-RQR

PROMOTOR

ARQUITECTE
ROBERT QUINTERO RAMOS

RQR
ARQUITECTURA
www.rqarquitectura.com

Avgda. Collserola 3 08750 Molins de Rei (Bcn)
M 661264142 info@rqarquitectura.es